


CAMPO FUTEBOL

CORETO  
ESC. 1:100

- LEGENDA**
- COZINHA
  - BAR
  - W.C.
  - LAGO
  - GRAMADO
  - DECK

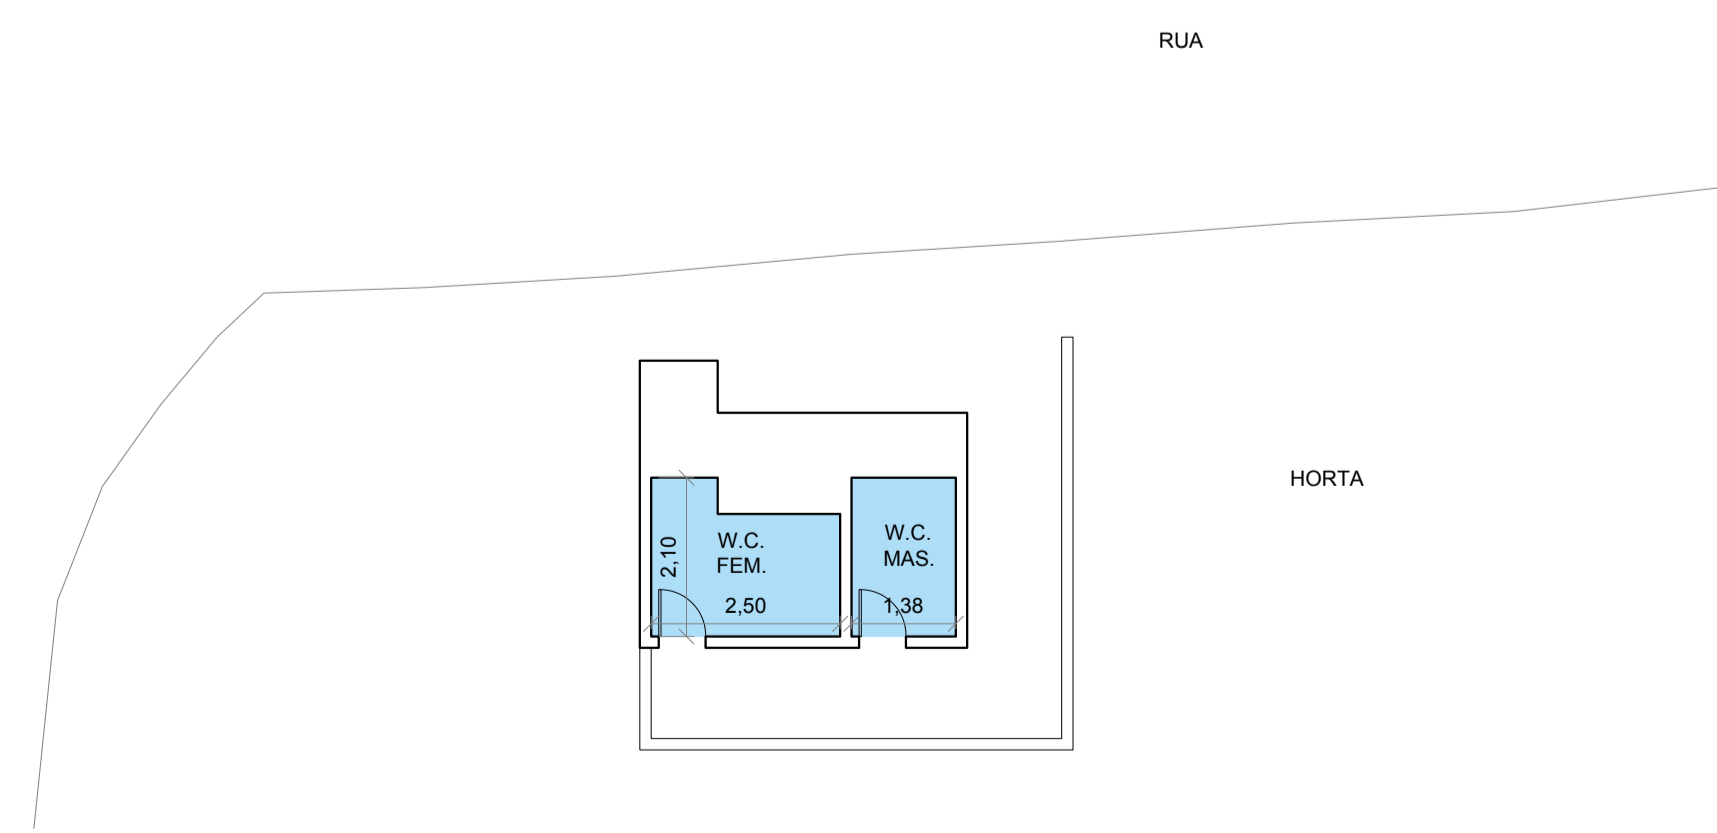

HORTA

ARQUITETURA | URBANISMO | DESIGN

KC ARQUITETURA URBANISMO E DESIGN LTDA ME  
Rua Continental, 289, Sala 21 - Jardim do Mar  
São Bernardo do Campo - SP  
www.kcarq.com  
contato@kcarq.com  
Tel 11 4388-7772

1. É proibida a reprodução parcial ou total deste documento sem a expressa permissão de seus autores.
2. Antes da execução da obra, conferir medidas em obra. Em caso de diferenças expressivas, contatar o escritório de arquitetura.
3. Medidas expressas em metros.

**ESTÂNCIA ALTO DA SERRA**  
CLIENTE

**ESTRADA NEVIO CARLONE, 03**  
**SÃO BERNARDO DO CAMPO - SP**  
LOCAL

OUTUBRO 2016 06/07  
DATA FOLHA

**CORETO**  
DESENHO

1:100 A1  
ESCALA TAMANHO

arqt. KELLY CHRISTINE AMÂNCIO  
CAU-A238023